SEZIONE TIPOLOGICA 1 - ARGINELLO - scala 1:20

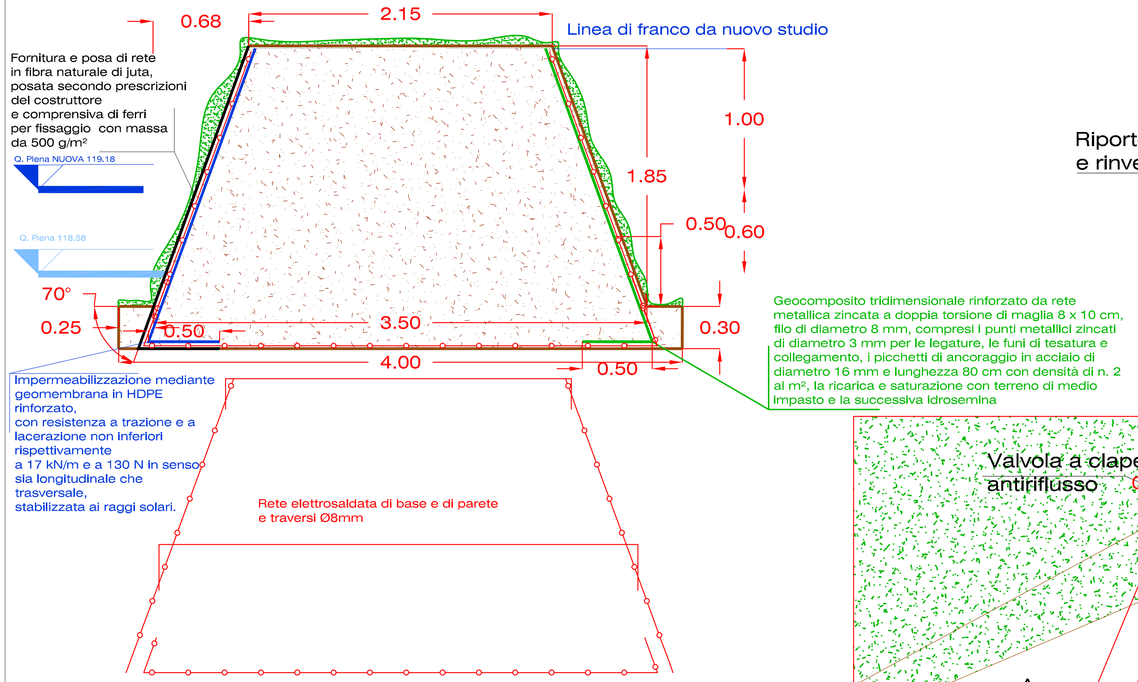

SEZIONE TIPOLOGICA 2 - ringrosso arginale - scala 1:20

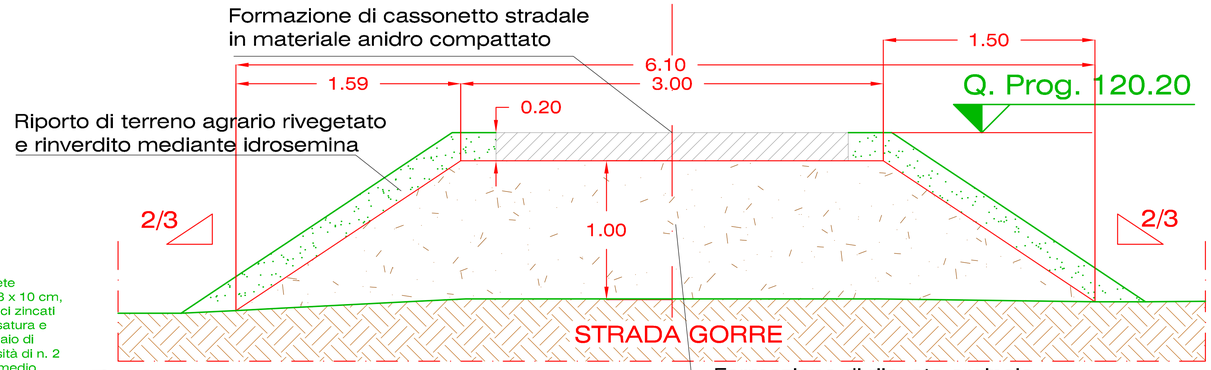

Formazione di rilevato arginale di ringrosso dell'esistente Strada Gorre secondo le quote di progetto indicate nelle sezioni, secondo le geometrie quotate e le modalità di cui al CSA.

PIANTA - scala 1:50

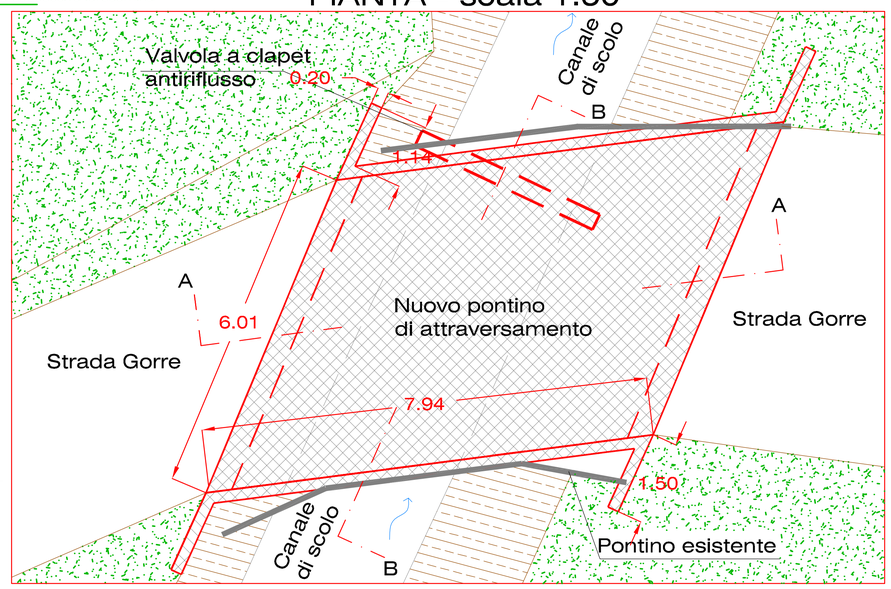

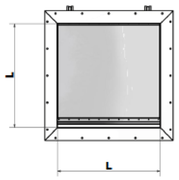

Dimensioni tipiche [mm]				
L	B	H	Z	S
1000	1250	1250	219	1102
1200	1450	1450	229	1302
1400	1650	1650	239	1502
1600	1850	1850	249	1705
1800	2050	2050	259	1902
2000	2250	2250	269	2102

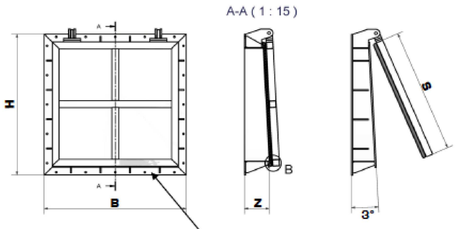

Particolare - scala 1:20

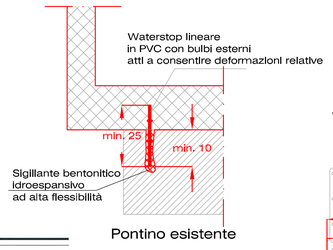

SEZIONE A-A - scala 1:50

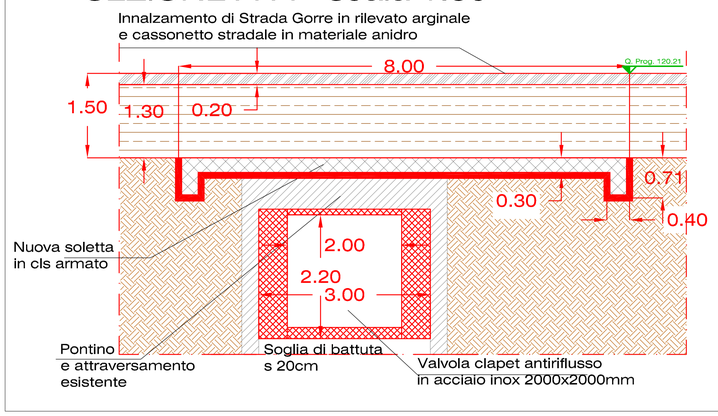

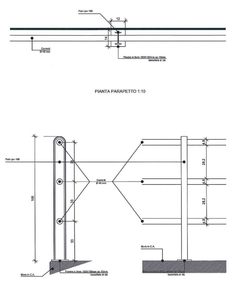

NOTA BENE:
CALCESTRUZZO IMPIEGATO PER LA REALIZZAZIONE DEI SUPPORTI DELLA VALVOLA CLAPET:
C28/35 - Rck MIN 35 N/mmq C.E. 5a/XA1

SEZIONE B-B - scala 1:50

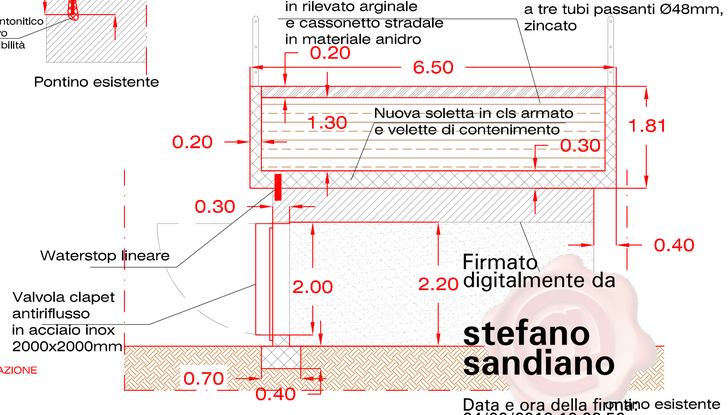

Firmato digitalmente da
stefano sandiano
Data e ora della firma: 24/02/2018 12:23:56

AIPO Agenzia Interregionale per il fiume Po

REGIONE PIEMONTE - PROVINCIA DI ALESSANDRIA

COMUNE DI CASTELNUOVO BORMIDA

Intervento:

INTERVENTI DI COMPLETAMENTO DELLE DIFESE IDRAULICHE IN COMUNE DI CASTELNUOVO B.DA

Oggetto: Stato di progetto LOTTO I
Sezioni tipologiche di progetto

livello di progettazione: ESECUTIVO

Progetto:

Sandiano Ing. Stefano
Via Aspromonte 16
15121 - Alessandria
P. IVA n. 01878150067
Tel. 347-4059163

Sede operativa: Via Aspromonte 16 - Alessandria - Tel/Fax: 0131 288369

data	DICEMBRE 2017
scala	1:50-1:20
revisione	III
data	14.02.2018

Il Sindaco

Il Segretario

Il Responsabile Unico del Procedimento

elaborato n.

LIB04 INT

TUTTI I DIRITTI SU QUESTO ELABORATO SONO RISERVATI