C

LOTTO I

RILEVATO ARGINALE
TRATTO B-C REALIZZATO

S.P. 196

B

Foglio 2

Foglio 5

Foglio 6

N

Foglio 6

Foglio 31

Foglio 6

RILEVATO ARGINALE
ESISTENTE

Foglio 11

Comune di Cassine

B

Foglio 6

Foglio 31

Foglio 12

Foglio 11

LOTTO II

RILEVATO ARGINALE
TRATTO A-B REALIZZATO

A

Via Emilia

Comune di Cassine

Foglio 11

Foglio 12

ESTRATTO CATASTALE - scala 1:2000

Fogli n. 2 - 5 - 6 - 11 - 12 di Castelnuovo B.da

Foglio n. 31 di Cassine

Limite fogli

Intervento

ESTRATTO C.T.R. - scala 1:10000 - Sez.19430-19470

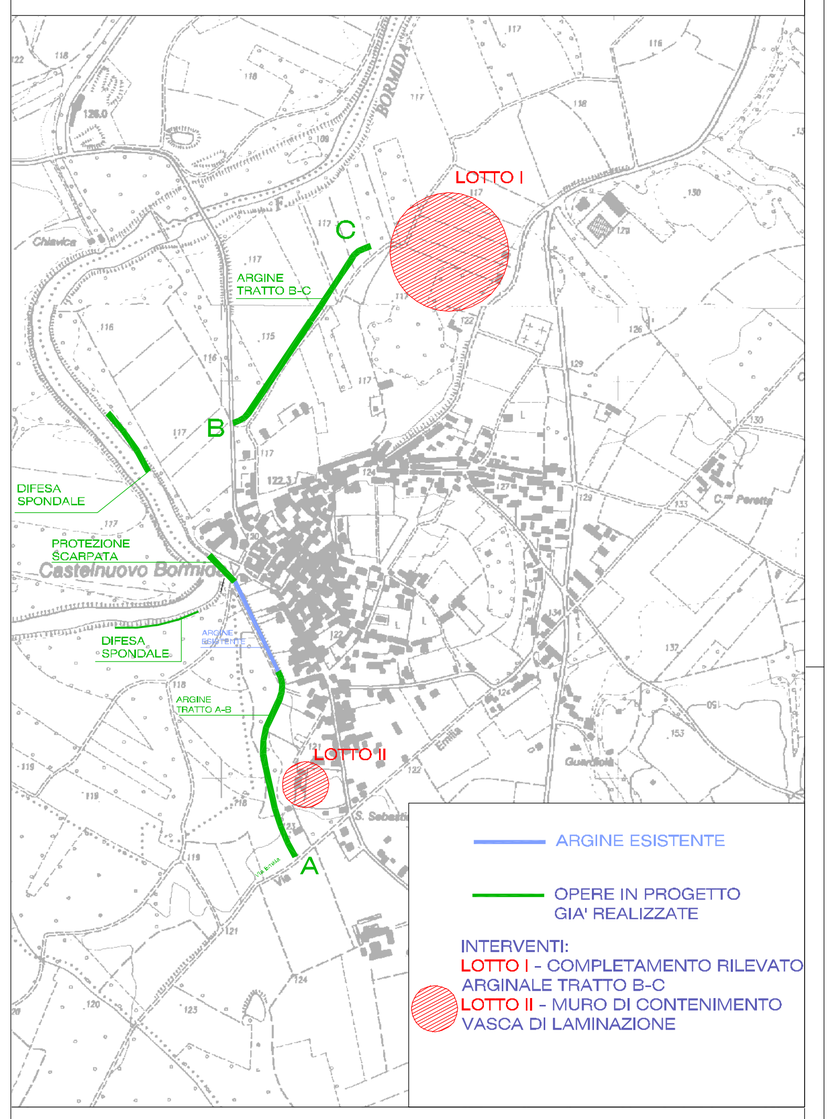

ARGINE ESISTENTE

OPERE IN PROGETTO
GIA' REALIZZATE

INTERVENTI:
LOTTO I - COMPLETAMENTO RILEVATO ARGINALE TRATTO B-C
LOTTO II - MURO DI CONTENIMENTO VASCA DI LAMINAZIONE

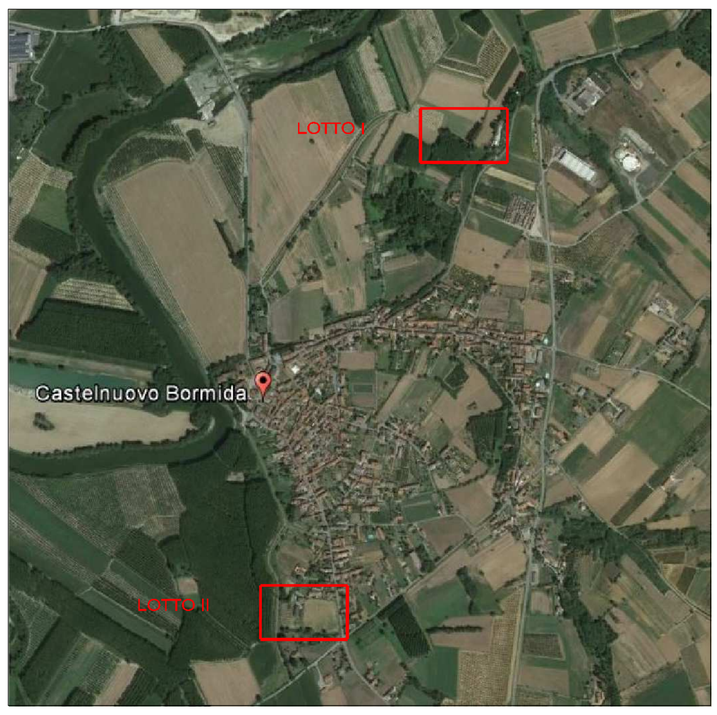

AIPO
Agenzia Interregionale per il fiume Po

REGIONE PIEMONTE - PROVINCIA DI ALESSANDRIA

COMUNE DI CASTELNUOVO BORMIDA

Intervento:

INTERVENTI DI COMPLETAMENTO DELLE DIFESE IDRAULICHE IN COMUNE DI CASTELNUOVO B.DA

Oggetto: INQUADRAMENTO TERRITORIALE DEGLI INTERVENTI
LOTTI I-II

livello di progettazione
ESECUTIVO

FEBBRAIO 2017

Progetto:

Sandiano ing. Stefano
Via Aspromonte 16
15121 - Alessandria
P. IVA n. 01878150067
Tel. 347-4059163

Sede operativa: Via Aspromonte 16 - Alessandria - Tel/Fax: 0131 [illegible]

Il Sindaco

Il Segretario

Il Responsabile Unico del Procedimento

Firmato digitalmente da
stefano sandiano
Data e ora della firma:
08/10/2018 14:48:23

TUTTI I DIRITTI SU QUESTO ELABORATO SONO RISERVATI