FOTO 1

FOTO 2

FOTO 3

FOTO 4

FOTOPIANO

PLANIMETRIA DI PROGETTO - scala 1:500

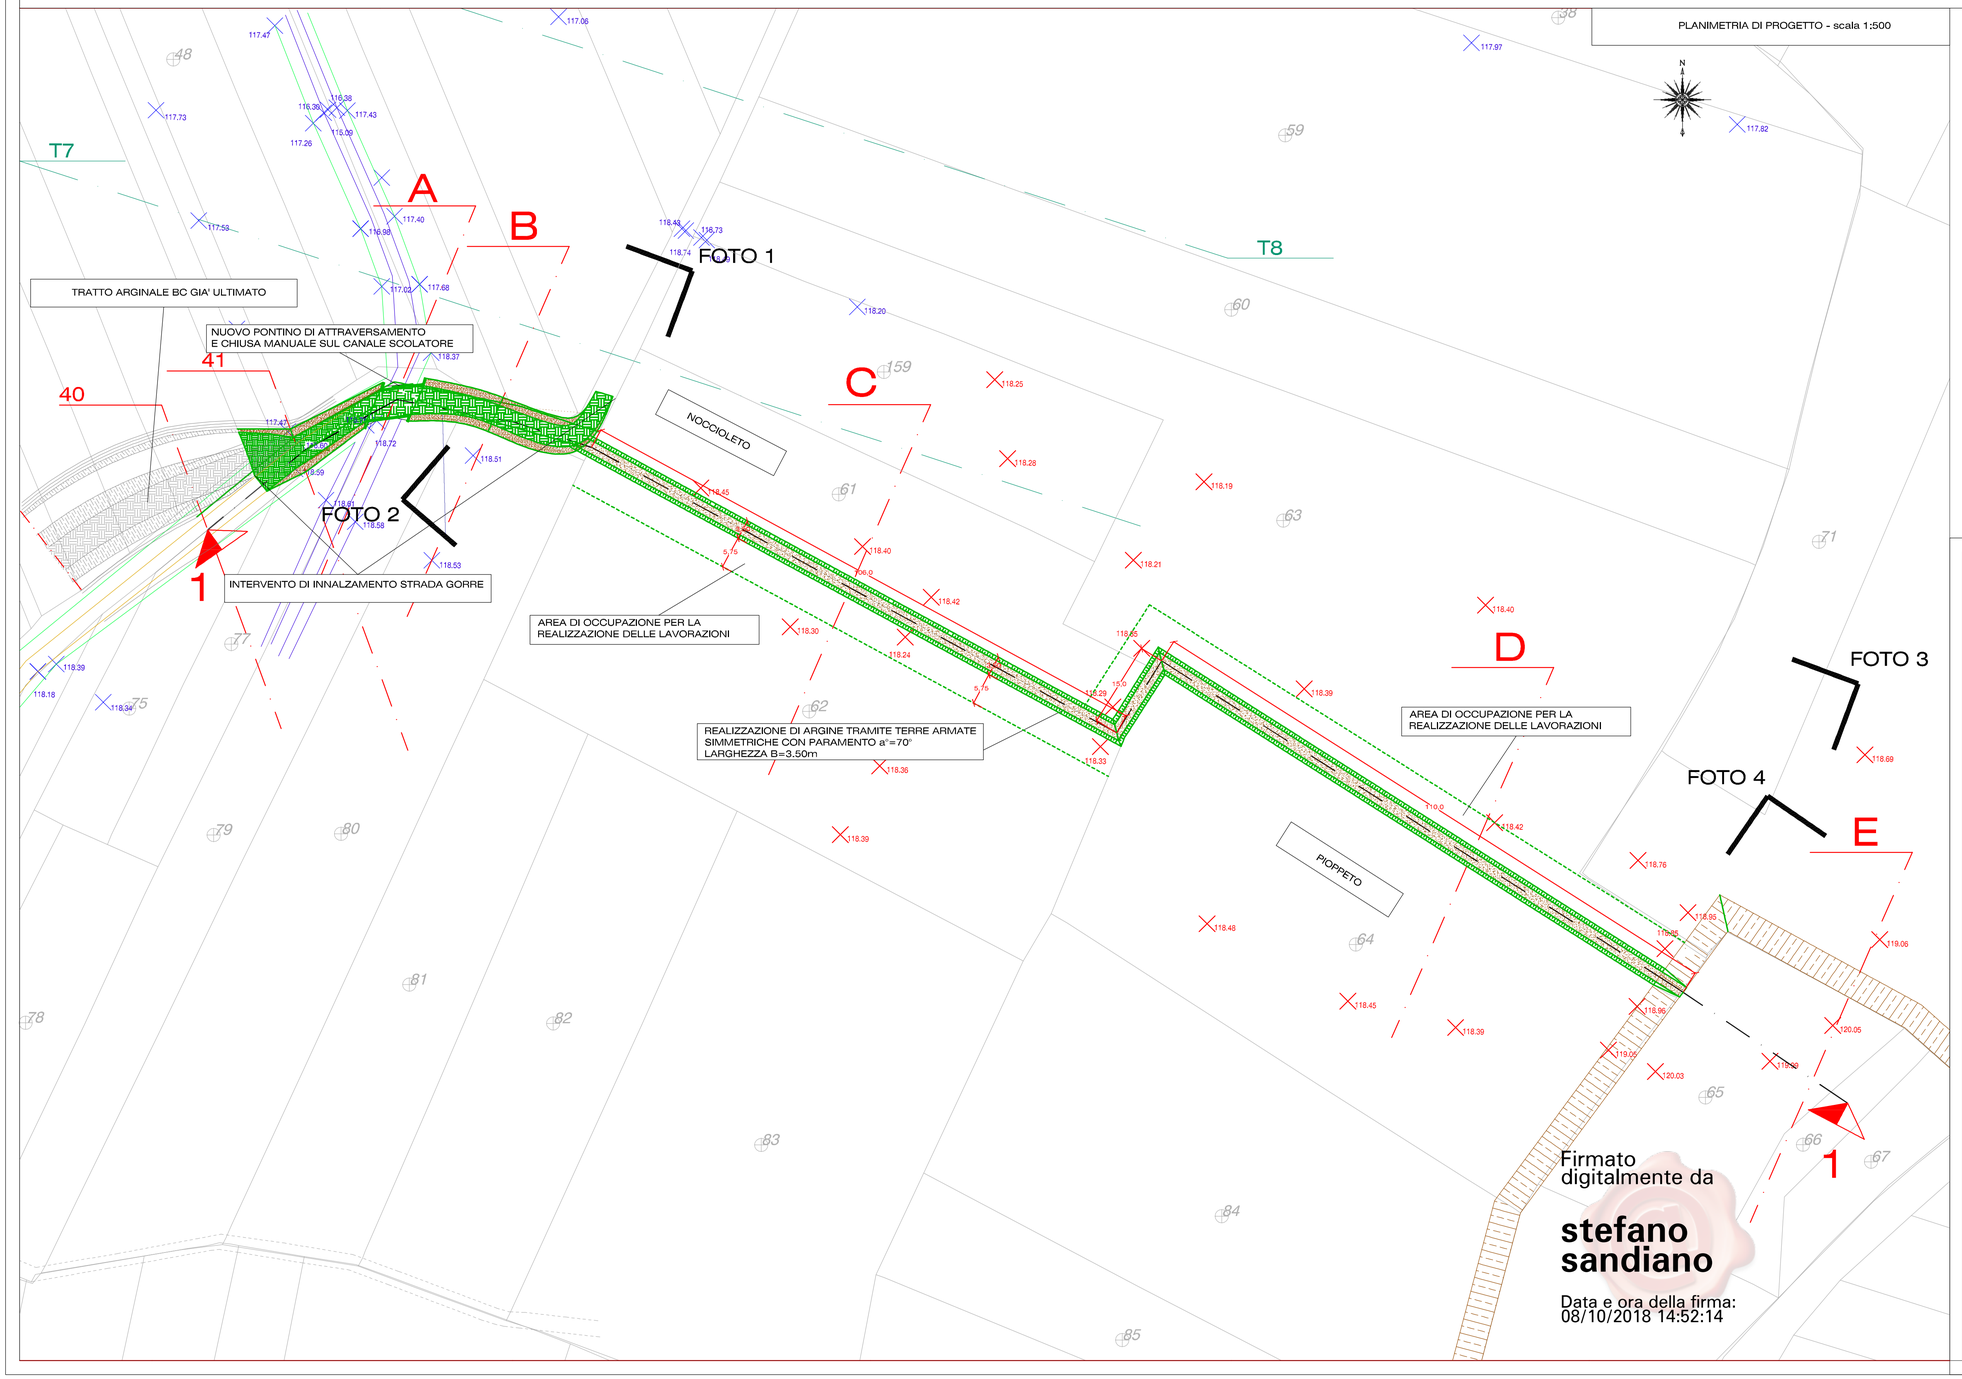

ESTRATTO C.T.R. - scala 1:10000 - Sez.19430-19470

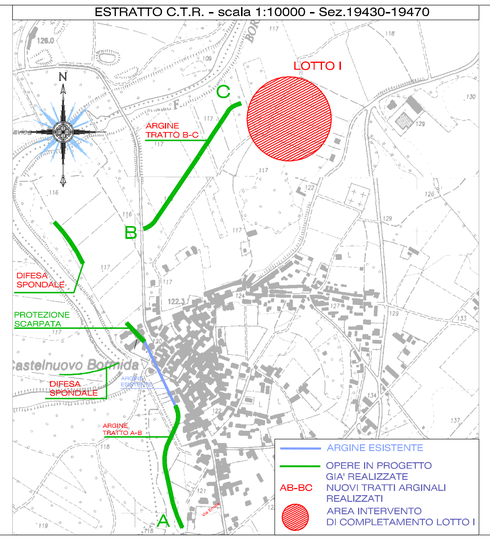

Firmato digitalmente da

stefano sandiano

Data e ora della firma:
08/10/2018 14:52:14

AIPO
Agenzia Interregionale per il fiume Po

REGIONE PIEMONTE - PROVINCIA DI ALESSANDRIA

COMUNE DI CASTELNUOVO BORMIDA

Intervento:

INTERVENTI DI COMPLETAMENTO DELLE DIFESE IDRAULICHE IN COMUNE DI CASTELNUOVO B.DA

Oggetto: Stato di progetto LOTTO I
Planimetria e documentazione fotografica

livello di progettazione: ESECUTIVO

Progetto:
Sandiano Ing. Stefano
Via Aspromonte 16
15121 - Alessandria
P. IVA n. 01878150067
Tel. 347-4059163
Sede operativa: Via Aspromonte 16 - Alessandria - Tel/Fax: 0131 288369

data	DICEMBRE 2017
scala	1:10.000-1:500
revisione	=
data	27.12.2017

Il Sindaco

Il Segretario

Il Responsabile Unico del Procedimento

elaborato n.

LIB0I

TUTTI I DIRITTI SU QUESTO ELABORATO SONO RISERVATI