


ESTRATTO CATASTALE - AREA DI INTERVENTO - scala 1:1000

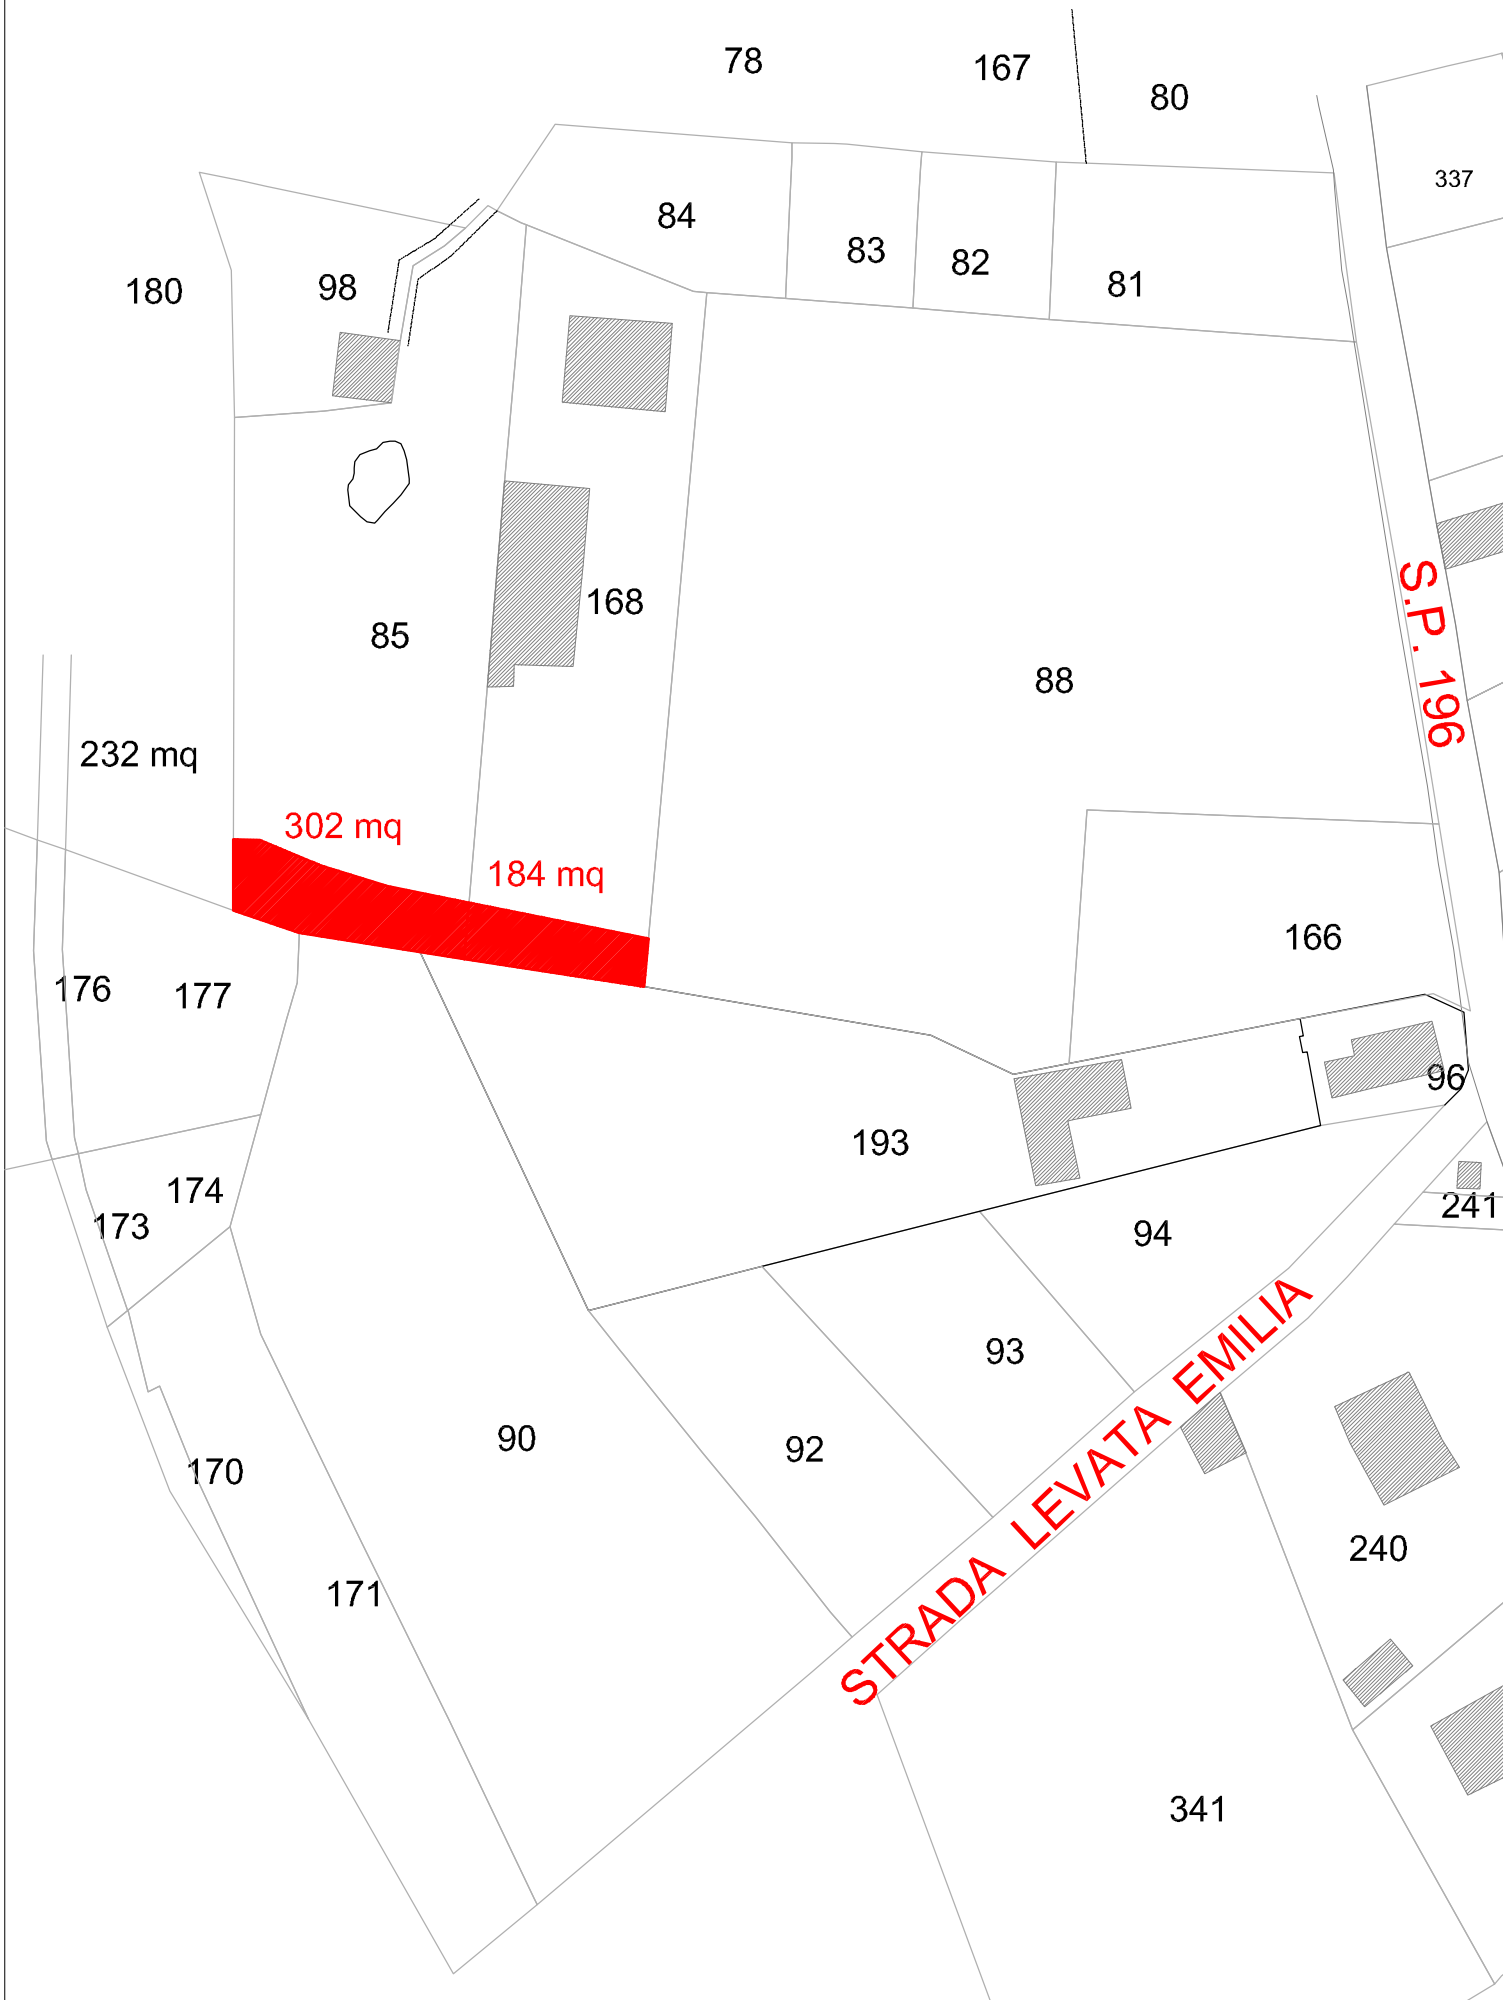

REGIONE PIEMONTE - PROVINCIA DI ALESSANDRIA



COMUNE DI CASTELNUOVO BORMIDA

Intervento:

INTERVENTI DI COMPLETAMENTO
DIFESE IDRAULICHE
IN COMUNE DI CASTELNUOVO B.DA

Oggetto: Stato di progetto LOTTO II
Piano particellare di esproprio

livello di progettazione
ESECUTIVO

Progetto:



Sandiano ing. Stefano
Via Aspromonte 16
15121 - Alessandria
P. IVA n. 01878150067
Tel. 347-4059163

Sede operativa: Via Aspromonte 16 - Alessandria - Tel/Fax: 0131 288369

data DICEMBRE 2017

scala 1:1000

revisione II

data 27.12.2017

Il Sindaco

Il Segretario

Il Responsabile Unico del Procedimento

elaborato n.

LIIB03